
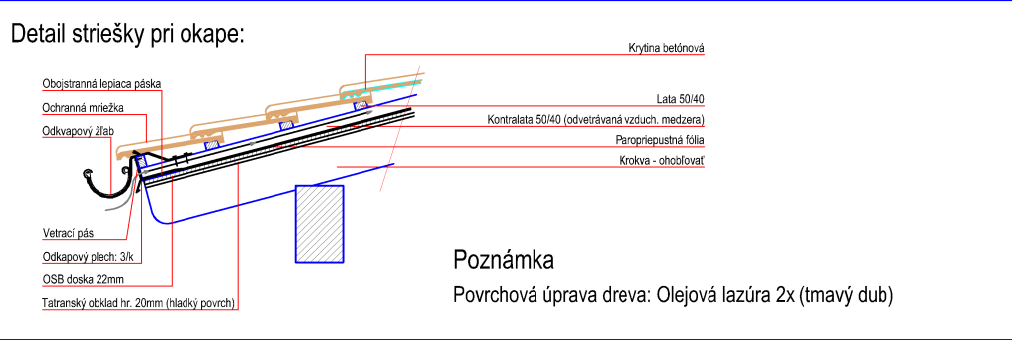
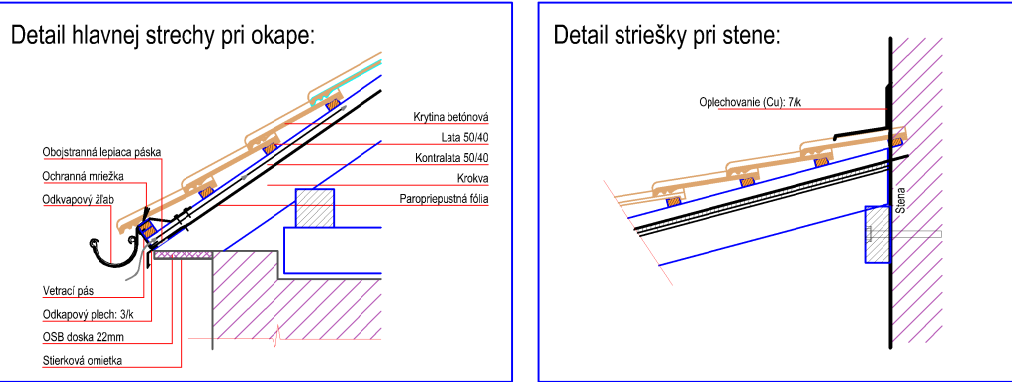


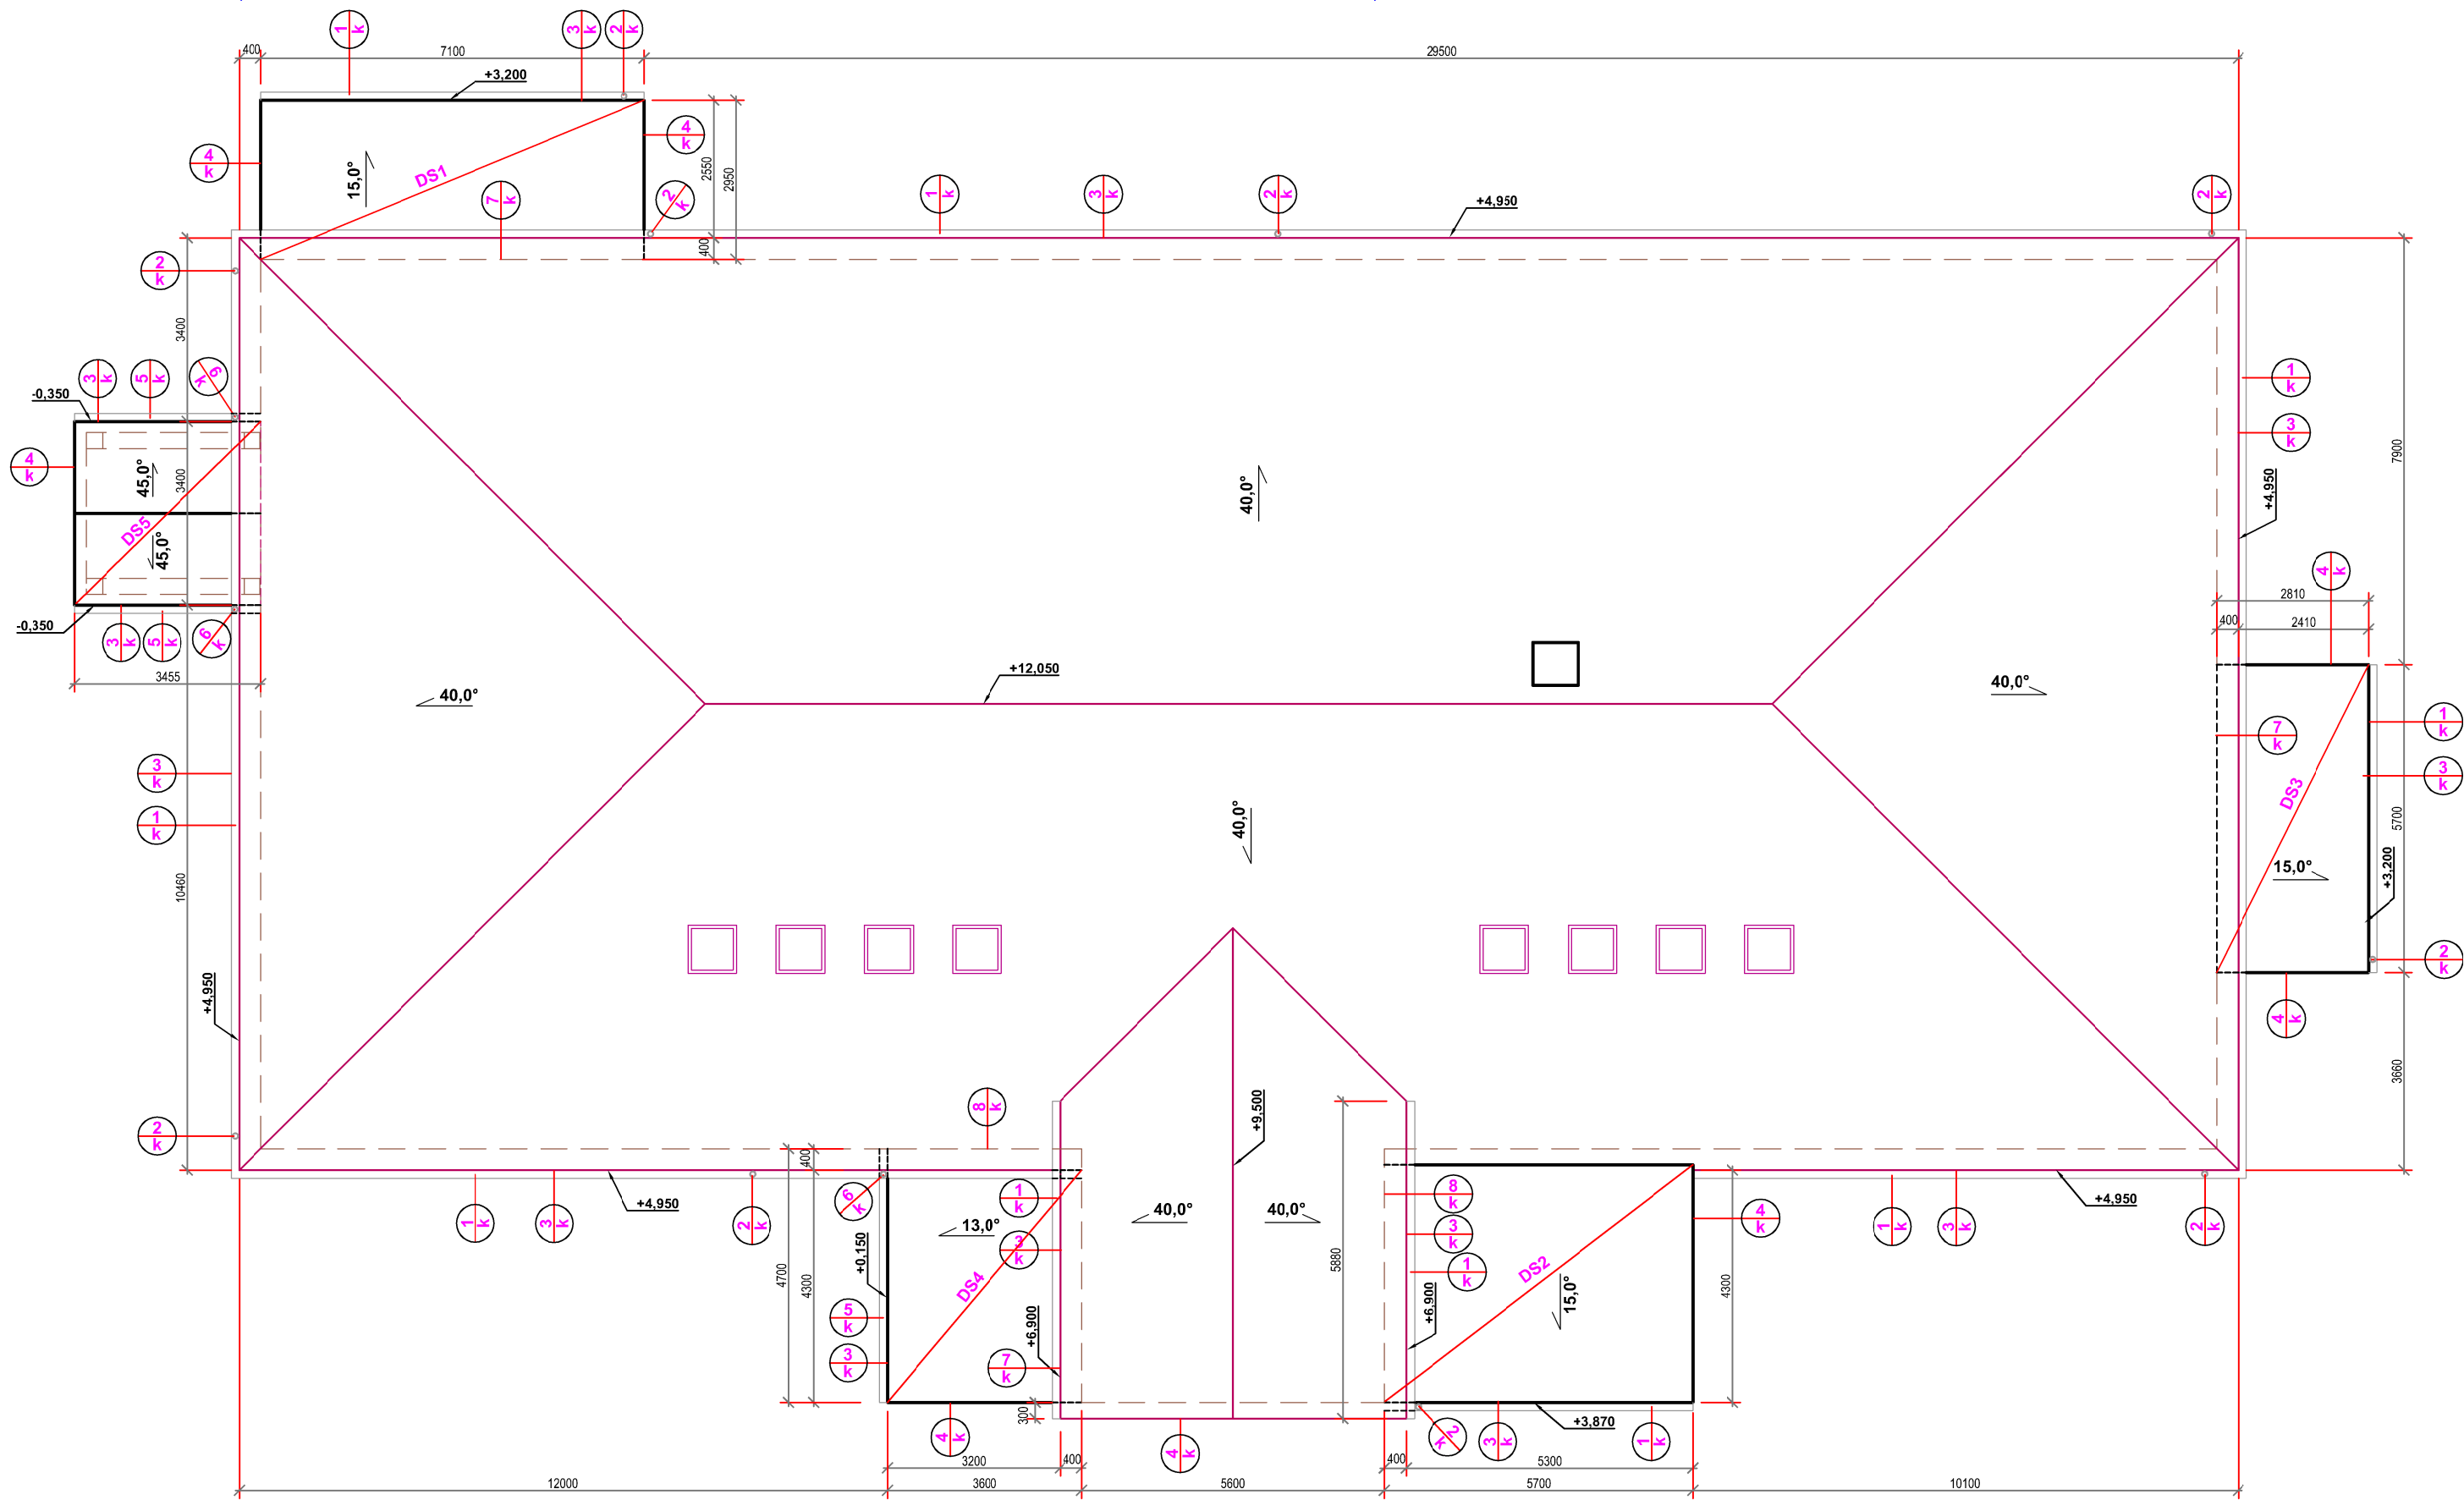

VÝKAZ VÝMER		
1.	Zhotovenie betónovej krytiny (ekv. BRAMAC Klasik, červenohnedá)	101,0m2
2.	Okraj strechy - štít (Cu plech): 4/k	35,5m
3.	Okraj strechy - spodný, pri okape (Cu plech): 3/k	140,0m
4.	Okapový žľab 150mm (Cu plech): 1/k	128,0m
5.	Okapový žľab 125mm (poplast. plech): 5/k	12,0m
6.	Okapový zvod 100mm (poplast. plech): 2/k	62,0m
7.	Okapový zvod 80mm (poplast. plech): 6/k	6,5m
8.	Plocha podbitia s omietkou (rímša hl. budovy)	36,0m2

Pripadné nejasnosti, alebo zmeny je nevyhnutné vopred konzultovať a odsúhlasiť projektantom.
V opačnom prípade sa predpokladá, že certifikovaná firma je schopná zabezpečiť
dodávku a montáž v zodpovedajúcej kvalite podľa platných noriem a predpisov.

±0.000 = 114.00 m n.m.(B.p.v.)

Názov stavby:	ZEMPLÍNSKE MÚZEUM MICHALOVCE REKONŠTRUKCIA VSTUPNÉHO SCHODISKA GALÉRIE		
Miesto stavby:	MICHALOVCE, Košický kraj	Par. č.:	19/1; 19/2; 19/5; 19/6; 23/3
Objednávateľ:	ZEMPLÍNSKE MÚZEUM V MICHALOVCIACH		BOSKOV s.r.o. Myslína 15, 066 01 Humenné, www.boskov.sk
Objekt:	SO-01: GALÉRIA		
Diel:	1. Architektonicko-stavebné riešenie (ASR)		
ARCHITEKT PROJEKTU:	Ing. Arch. Marianna BOŠKOVÁ		
ASR, ŠTATIKA:	Ing. Vladimír BOŠKO		
POŽIARNA OCHRANA:	Mgr. Peter ZASTKO		Stupeň:
ELEKTROINŠTALÁCIA:	Ing. František FELC		Projekt pre ohlásenie stavby
BLESKOZVOD:	Ing. František FELC		Zák. číslo:
			201911_44
			Dátum vyhotovenia:
			02/2020
			Merka:
			1:100
Názov výkresu:	STRECHA - návrh		Číslo výkresu:
			07