



Terasa a schodisko pri vstupe: Južná strana

Základy: Pôdorys

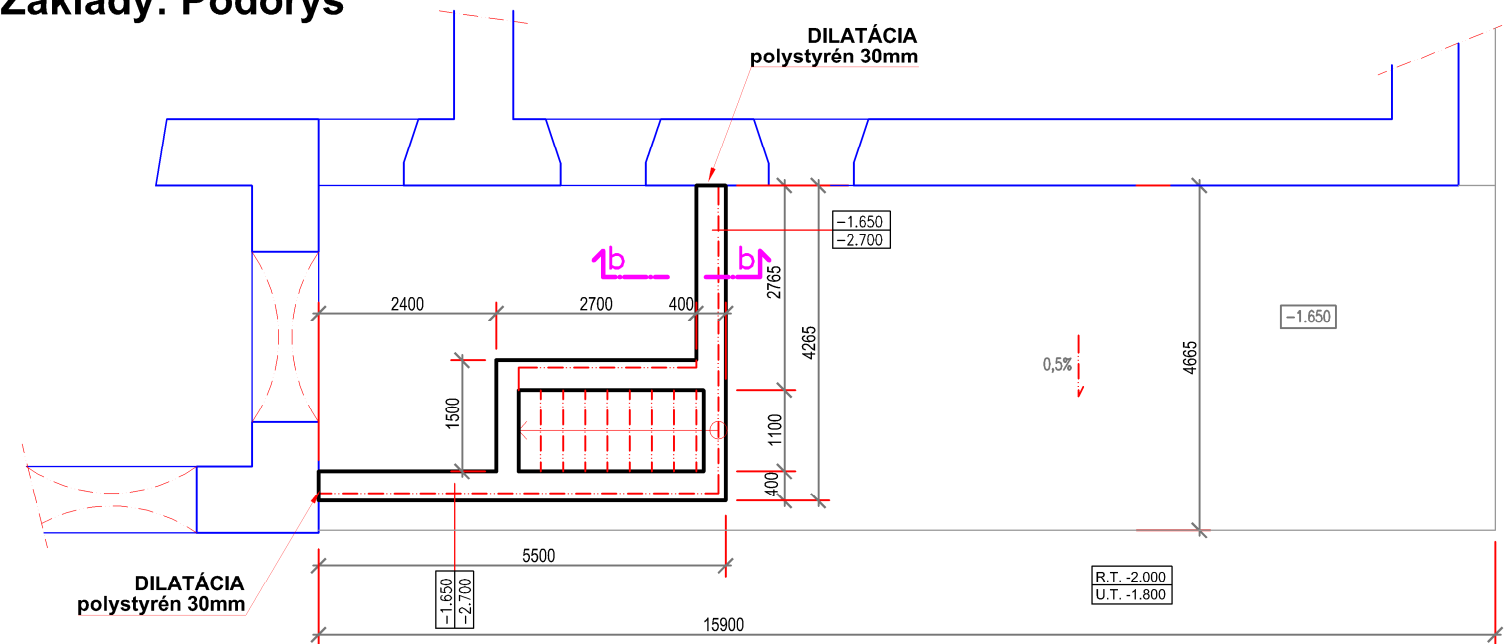


Schodisko pri vstupe: Severná strana

Základy: Pôdorys

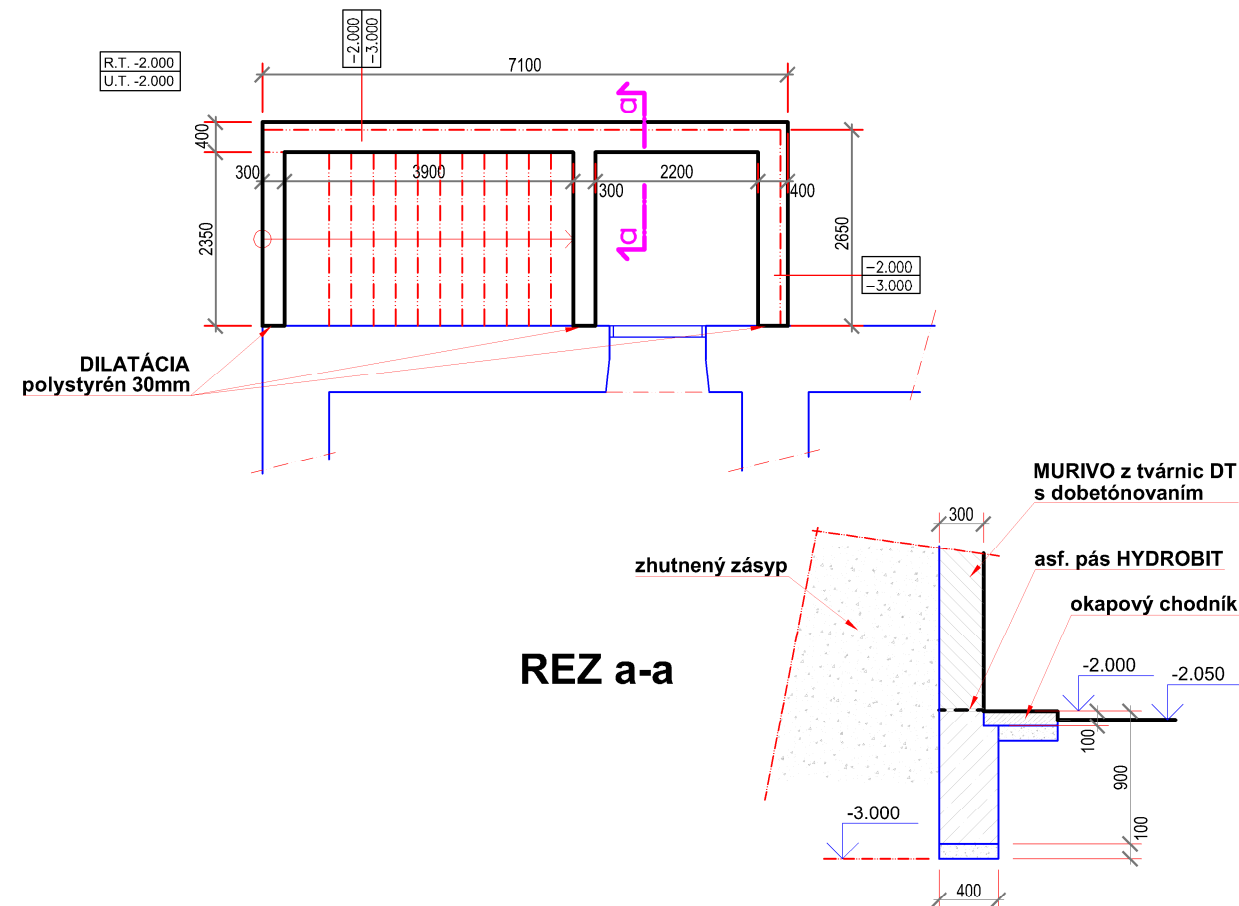

REZ b-b

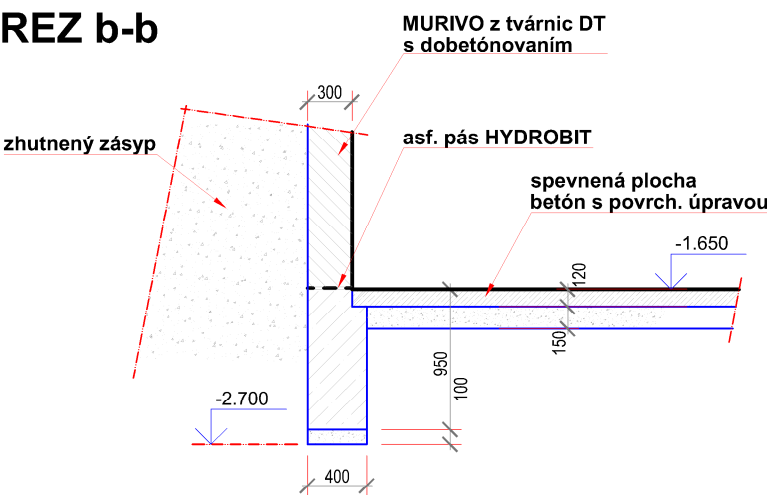

VÝKAZ VÝMER

1. Betón základových pásov C20/25	9,7m3
2. Štrkopieskový podsyp (pásky, doska)	8,8m3
3. Betón základovej dosky s povrch. úpravou C25/30	6,15m3
4. Výkopy	19,0m3

Prípadné nejasnosti, alebo zmeny je nevyhnutné vopred konzultovať a odsúhlasiť projektantom.
V opačnom prípade sa predpokladá, že certifikovaná firma je schopná zabezpečiť
dodávku a montáž v zodpovedajúcej kvalite podľa platných noriem a predpisov.

±0.000 = 114.00 m n.m.(B.p.v.)

Názov stavby:	ZEMPLÍNSKE MÚZEUM MICHALOVCE REKONŠTRUKCIA VSTUPNÉHO SCHODISKA GALÉRIE		
Miesto stavby:	MICHALOVCE, Košický kraj	Parc. č.:	19/1; 19/2; 19/5; 19/6; 23/3
Objednávateľ:	ZEMPLÍNSKE MÚZEUM V MICHALOVCIACH		BOSKOV s.r.o. Myslina 15, 066 01 Humenné, www.boskov.sk
Objekt:	SO-01: GALÉRIA		
Diel:	1. Architektonicko-stavebné riešenie (ASR)		Stupeň: Projekt pre ohlásenie stavby
ARCHITEKT PROJEKTU:	Ing. Arch. Marianna BOŠKOVÁ		
ASR, STATIKA:	Ing. Vladimír BOŠKO		Zák. číslo: 201911_44
POŽIARNA OCHRANA	Mgr. Peter ZASTKO		
ELEKTROINŠTALÁCIA:	Ing. František FELC		Dátum vyhotovenia: 02/2020
BLESKOZVOD:	Ing. František FELC		Mierka: 1:100
Názov výkresu:	PÔDORYS ZÁKLADOV		Číslo výkresu: 05