


POHLAD JUŽNÝ: Súčasný stav

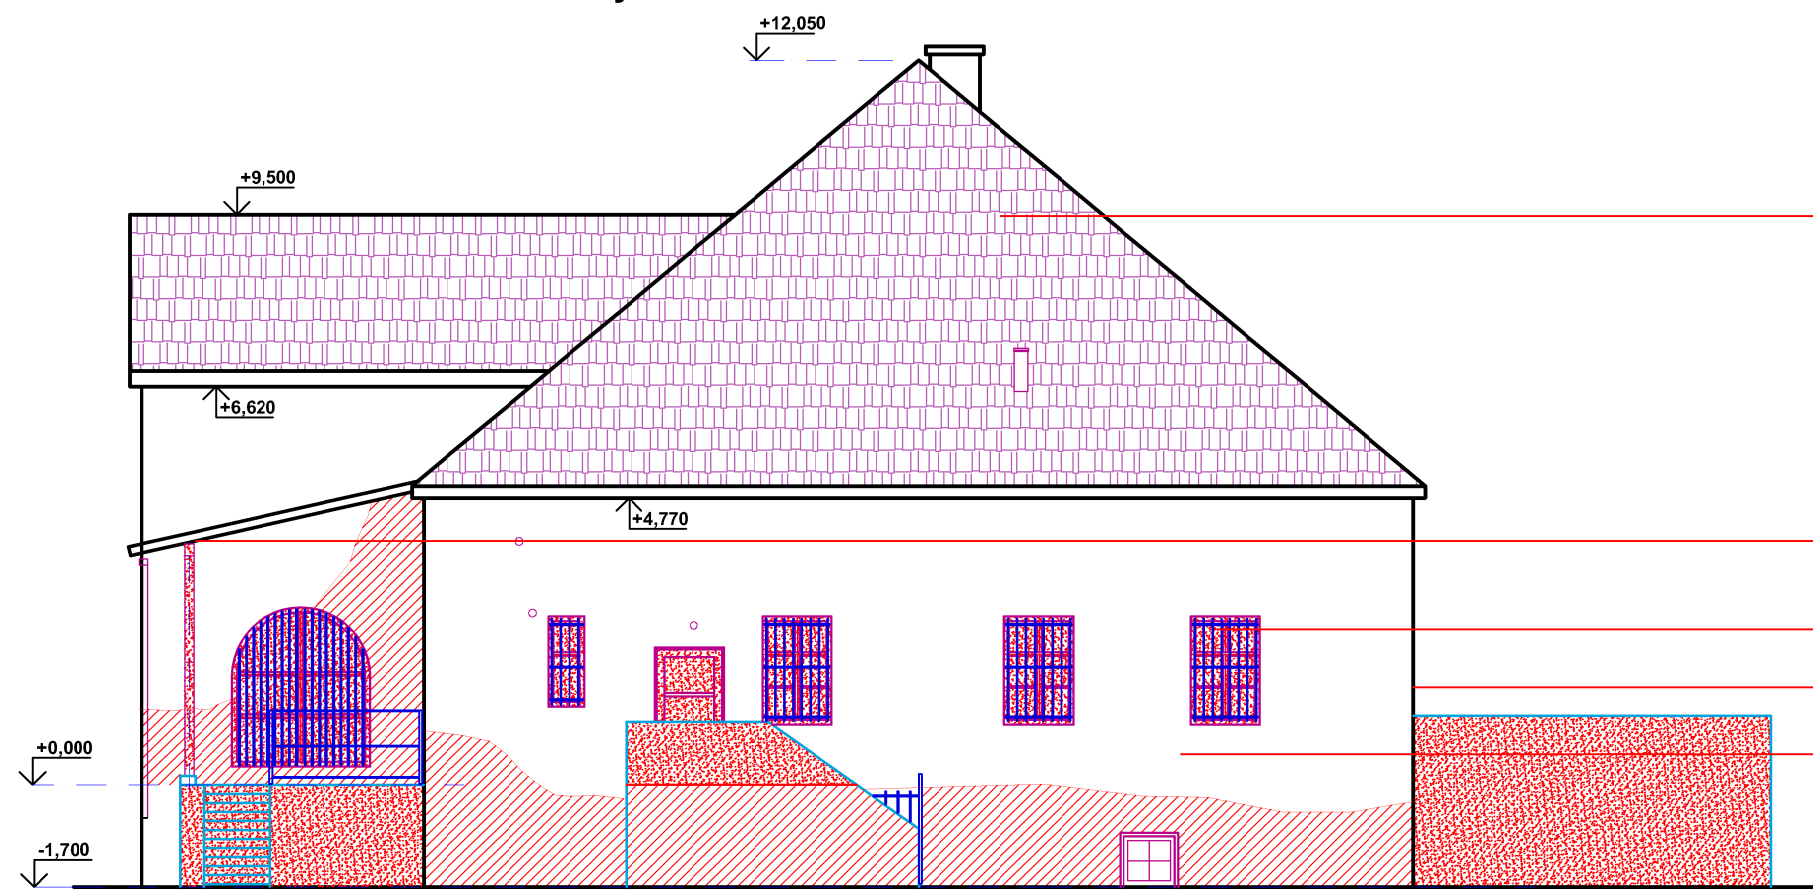

POHLAD VÝCHODNÝ: Súčasný stav



BETÓNOVÁ KRYTINA
farba červenohnedá

KONŠTRUKCIA DREVENÁ
nehobľované hraničové rezivo
Demontovať

OKNÁ DREVENÉ (s mrežou)
Demontovať


DAŽDOVÉ ZVODY (pozink. plech)
Demontovať

OMIETKA MINERÁLNA
farba: svetloružová


VÝKAZ VÝMER

1. Demontáž betónovej krytiny	76,0m ²
2. Demontáž plechovej krytiny	37,0m ²
3. Demontáž okapových žlabov	125,0m
4. Demontáž okapových zvodov	46,0m
5. Búranie kamenomietľového muriva	19,0m ²
6. Búranie pôrobetónového muriva	63,0m ²
7. Osekanie starej omietky	160,0m ²
8. Búranie drevenej konštrukcie	40,0m
9. Demontáž a vybúranie drevených dverí a okien s mrežou	60,0m ² (30ks)

POHLAD SEVERNÝ: Súčasný stav

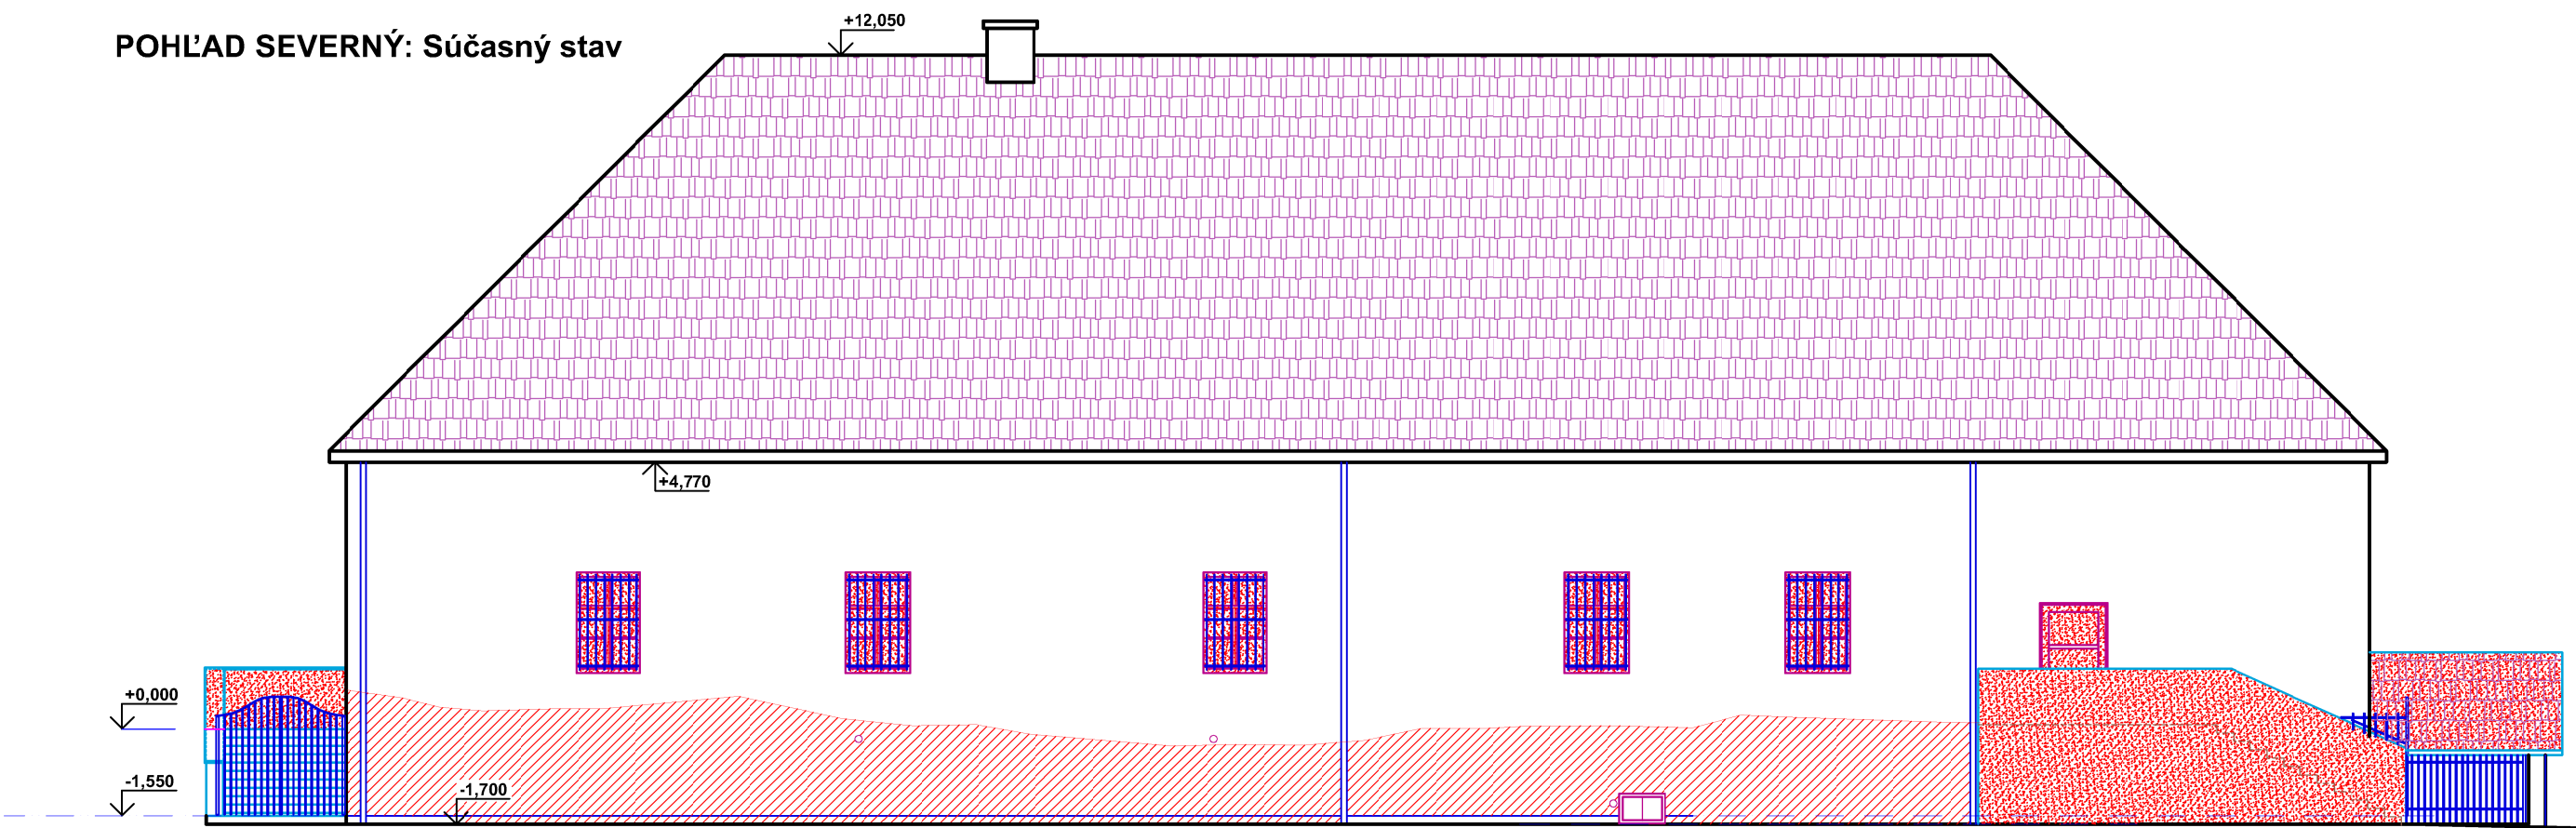

POHLAD ZÁPADNÝ: Súčasný stav

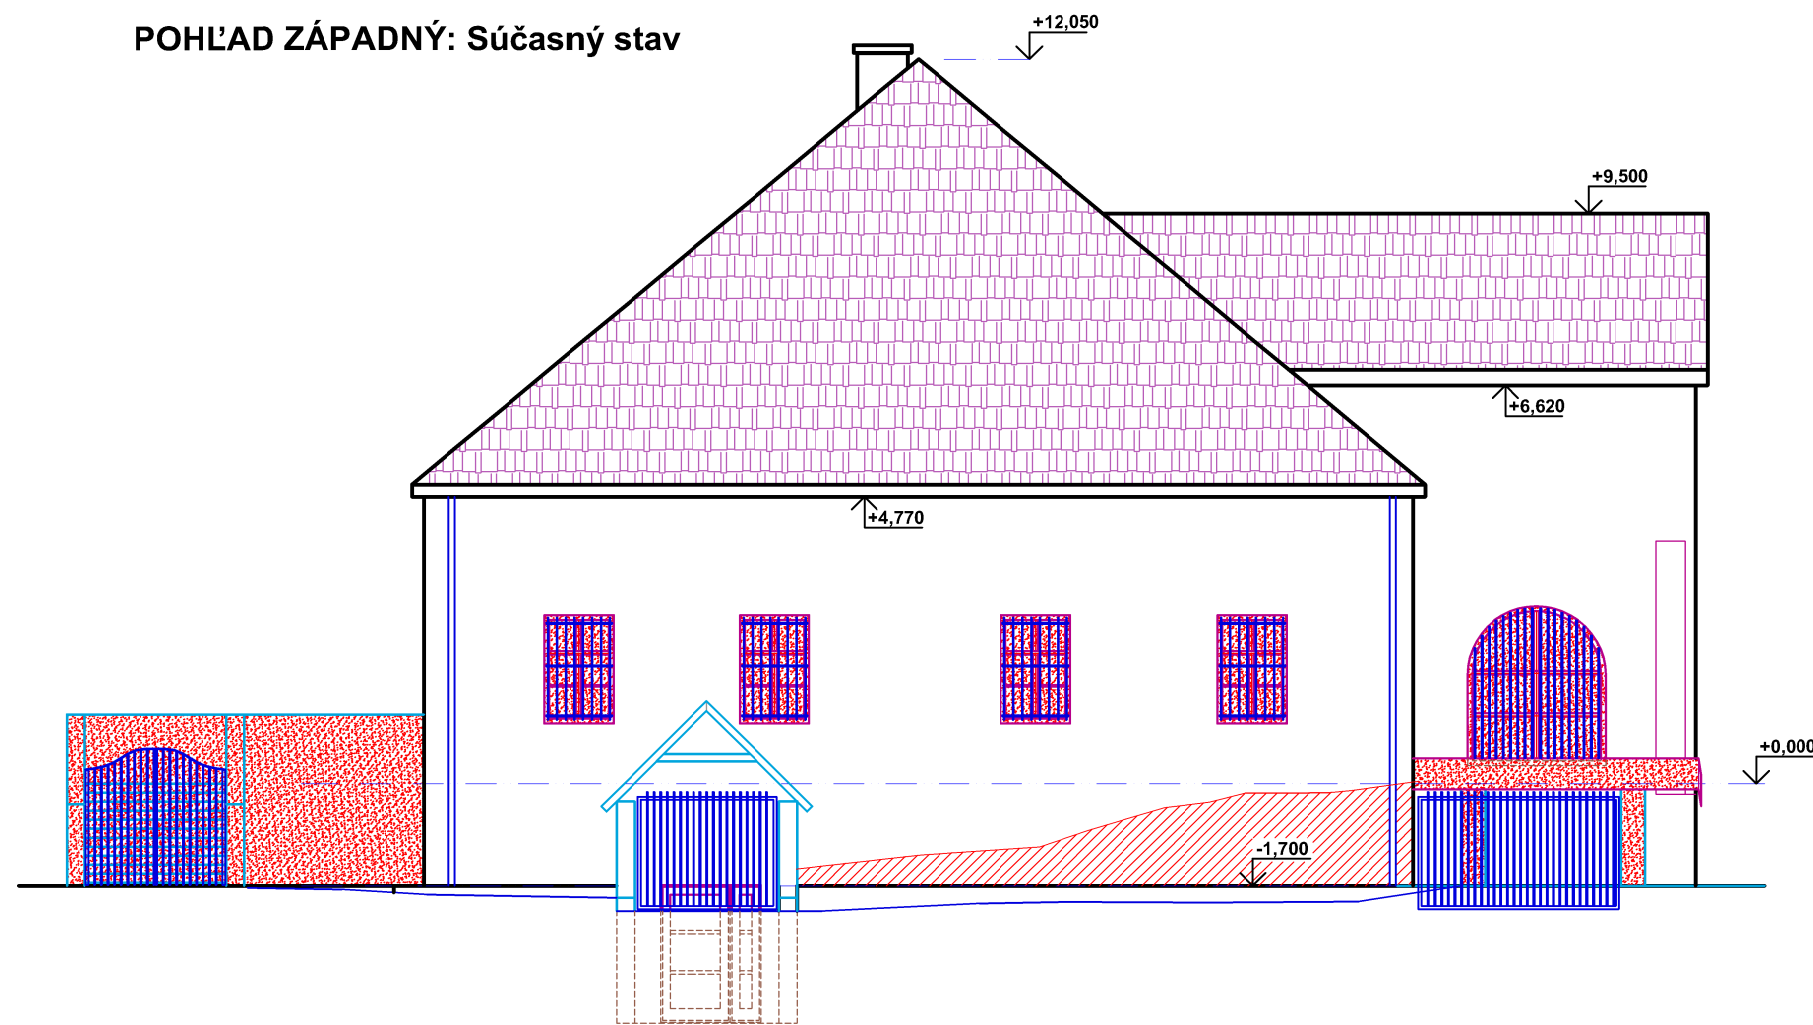

ZNAČENIE MATERIÁLOV

- BÚRANIE KONŠTRUKCIÍ
- OSEKÁVANIE STAREJ OMIETKY

±0.000 = 114.00 m n.m.(B.p.v.)

Název stavby	ZEMPLÍNSKE MUZEUM MICHALOVCE REKONŠTRUKCIA VSTUPNÉHO SCHODISKÁ GALÉRIE	
Miesto stavby	MICHALOVCE, Košický kraj	Príloha č. 19/1; 19/2; 19/5; 19/6; 23/3
Staviteľ	ZEMPLÍNSKE MUZEUM V MICHALOVCIACH	
Objekt	SO-01: GALÉRIA	BOSKOV s.r.o.
Objekt	1. Architektonicko-stavebné riešenie (ASR)	Stupeň
ARCHITEKT PROJEKTU	Ing. Arch. Marianna BOŠKOVÁ	Projekt pre ohlasenie stavby
ASR, STAVBA	Ing. Vladimír BOŠKO	201911_44
POSUDOK ODBORNÍKA	Mgr. Peter ZASTKO	Objekt vyhotovený
ELEKTROINŠTALÁCIA	Ing. František FELC	Metrika
INŠTALÁCIA	Ing. František FELC	1:100
Název výkresu	POHLADY - jestvujúci stav, búranie	
		Číslo výkresu