


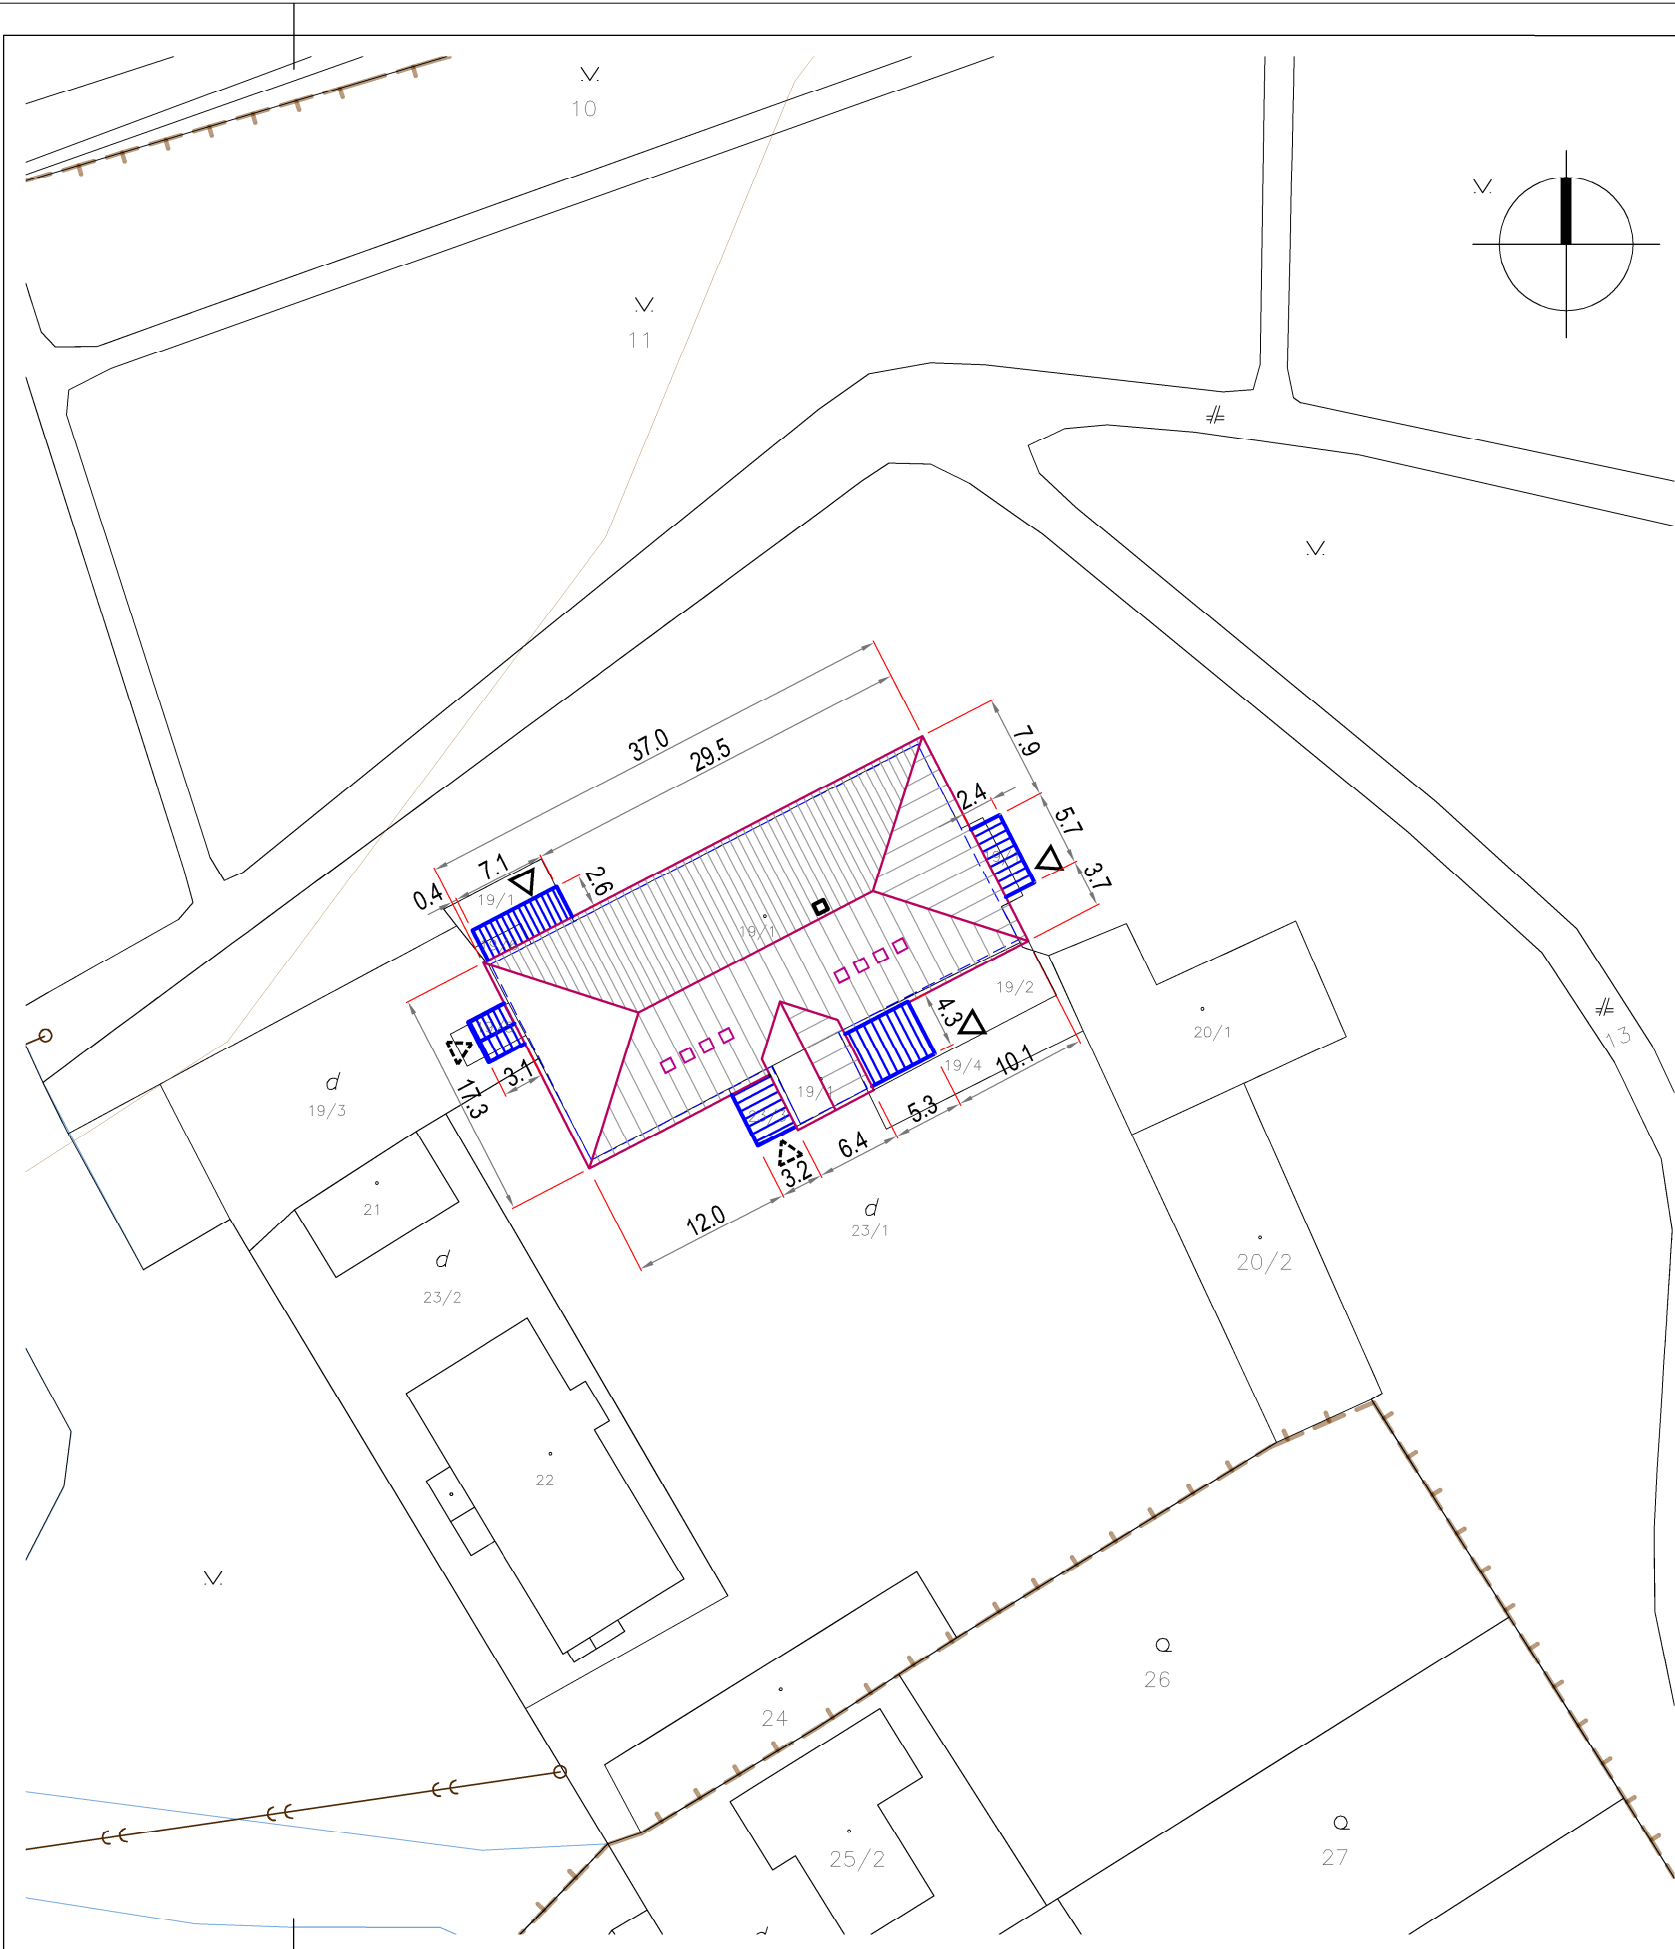

LEGENDA

-  obrys jestvujúcej stavby (galéria)
-  obrys riešených objektov stavby
-  vstup do objektu
-  hranica historicky chráneného územia

±0.000 = 114.00 m n.m.(B.p.v.)

Názov stavby:	ZEMPLÍNSKE MÚZEUM MICHALOVCE REKONŠTRUKCIA VSTUPNÉHO SCHODISKA GALÉRIE		
Miesto stavby:	MICHALOVCE, Košický kraj	Parc. č.:	19/1; 19/2; 19/5; 19/6; 23/3
Objednávateľ:	ZEMPLÍNSKE MÚZEUM V MICHALOVCIACH	BOSKOV s.r.o. Myslína 15, 066 01 Humenné, www.boskov.sk	
Objekt:	SO-01: GALÉRIA		
Diel:	1. Architektonicko-stavebné riešenie (ASR)		
ARCHITEKT PROJEKTU:	Ing. Arch. Marianna BOŠKOVÁ	Stupeň:	
ASR, STATIKA:	Ing. Vladimír BOŠKO	Projekt pre ohlásenie stavby	
POŽIARNA OCHRANA:	Mgr. Peter ZASTKO	Zák. číslo:	201911_44
ELEKTROINŠTALÁCIA:	Ing. František FELC	Dátum vyhotovenia:	02/2020
RI FSKOZVOD:	Ing. František FELC	Mierka:	1:500
Názov výkresu:	CELKOVÁ SITUÁCIA		Číslo výkresu: 01